

MARQUESINA “URBAN” DE 4 METROS



DIMENSIONES

Planta 4000x1561 altura 2444mm



ESTRUCTURA

Acero al carbono
Tratamiento: Imprimación y termo lacado pintura poliéster epoxi



BANCO

Chapa galvanizada 2 mm conformada.
Tratamiento: Imprimación y termo lacado pintura poliéster epoxi



VIDRIOS

Templados 10 mm lisos.



TECHO


Cubierta de panel ALUCOBON composite 4mm liso.




CUADRO HORARIO

Perfil aluminio anodizado medida 980x630mm A1
Doble plancha de policarbonato de 3 mm.




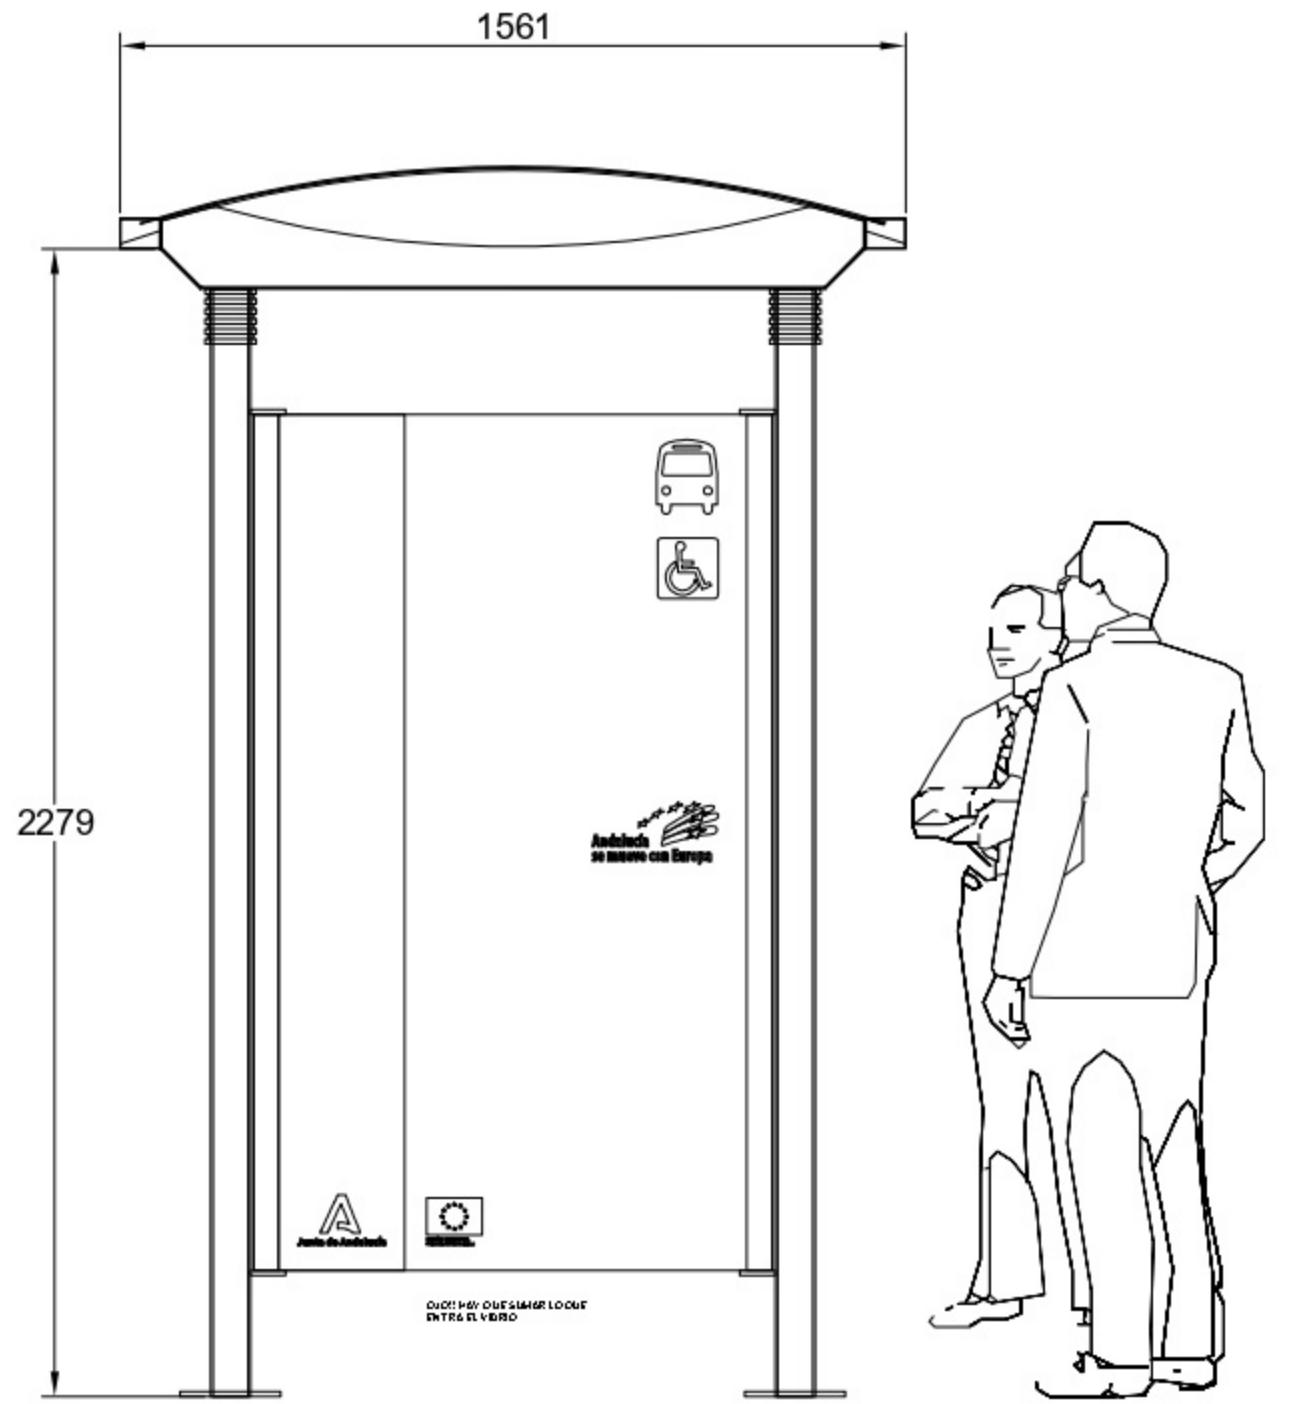

LATERAL DCHO

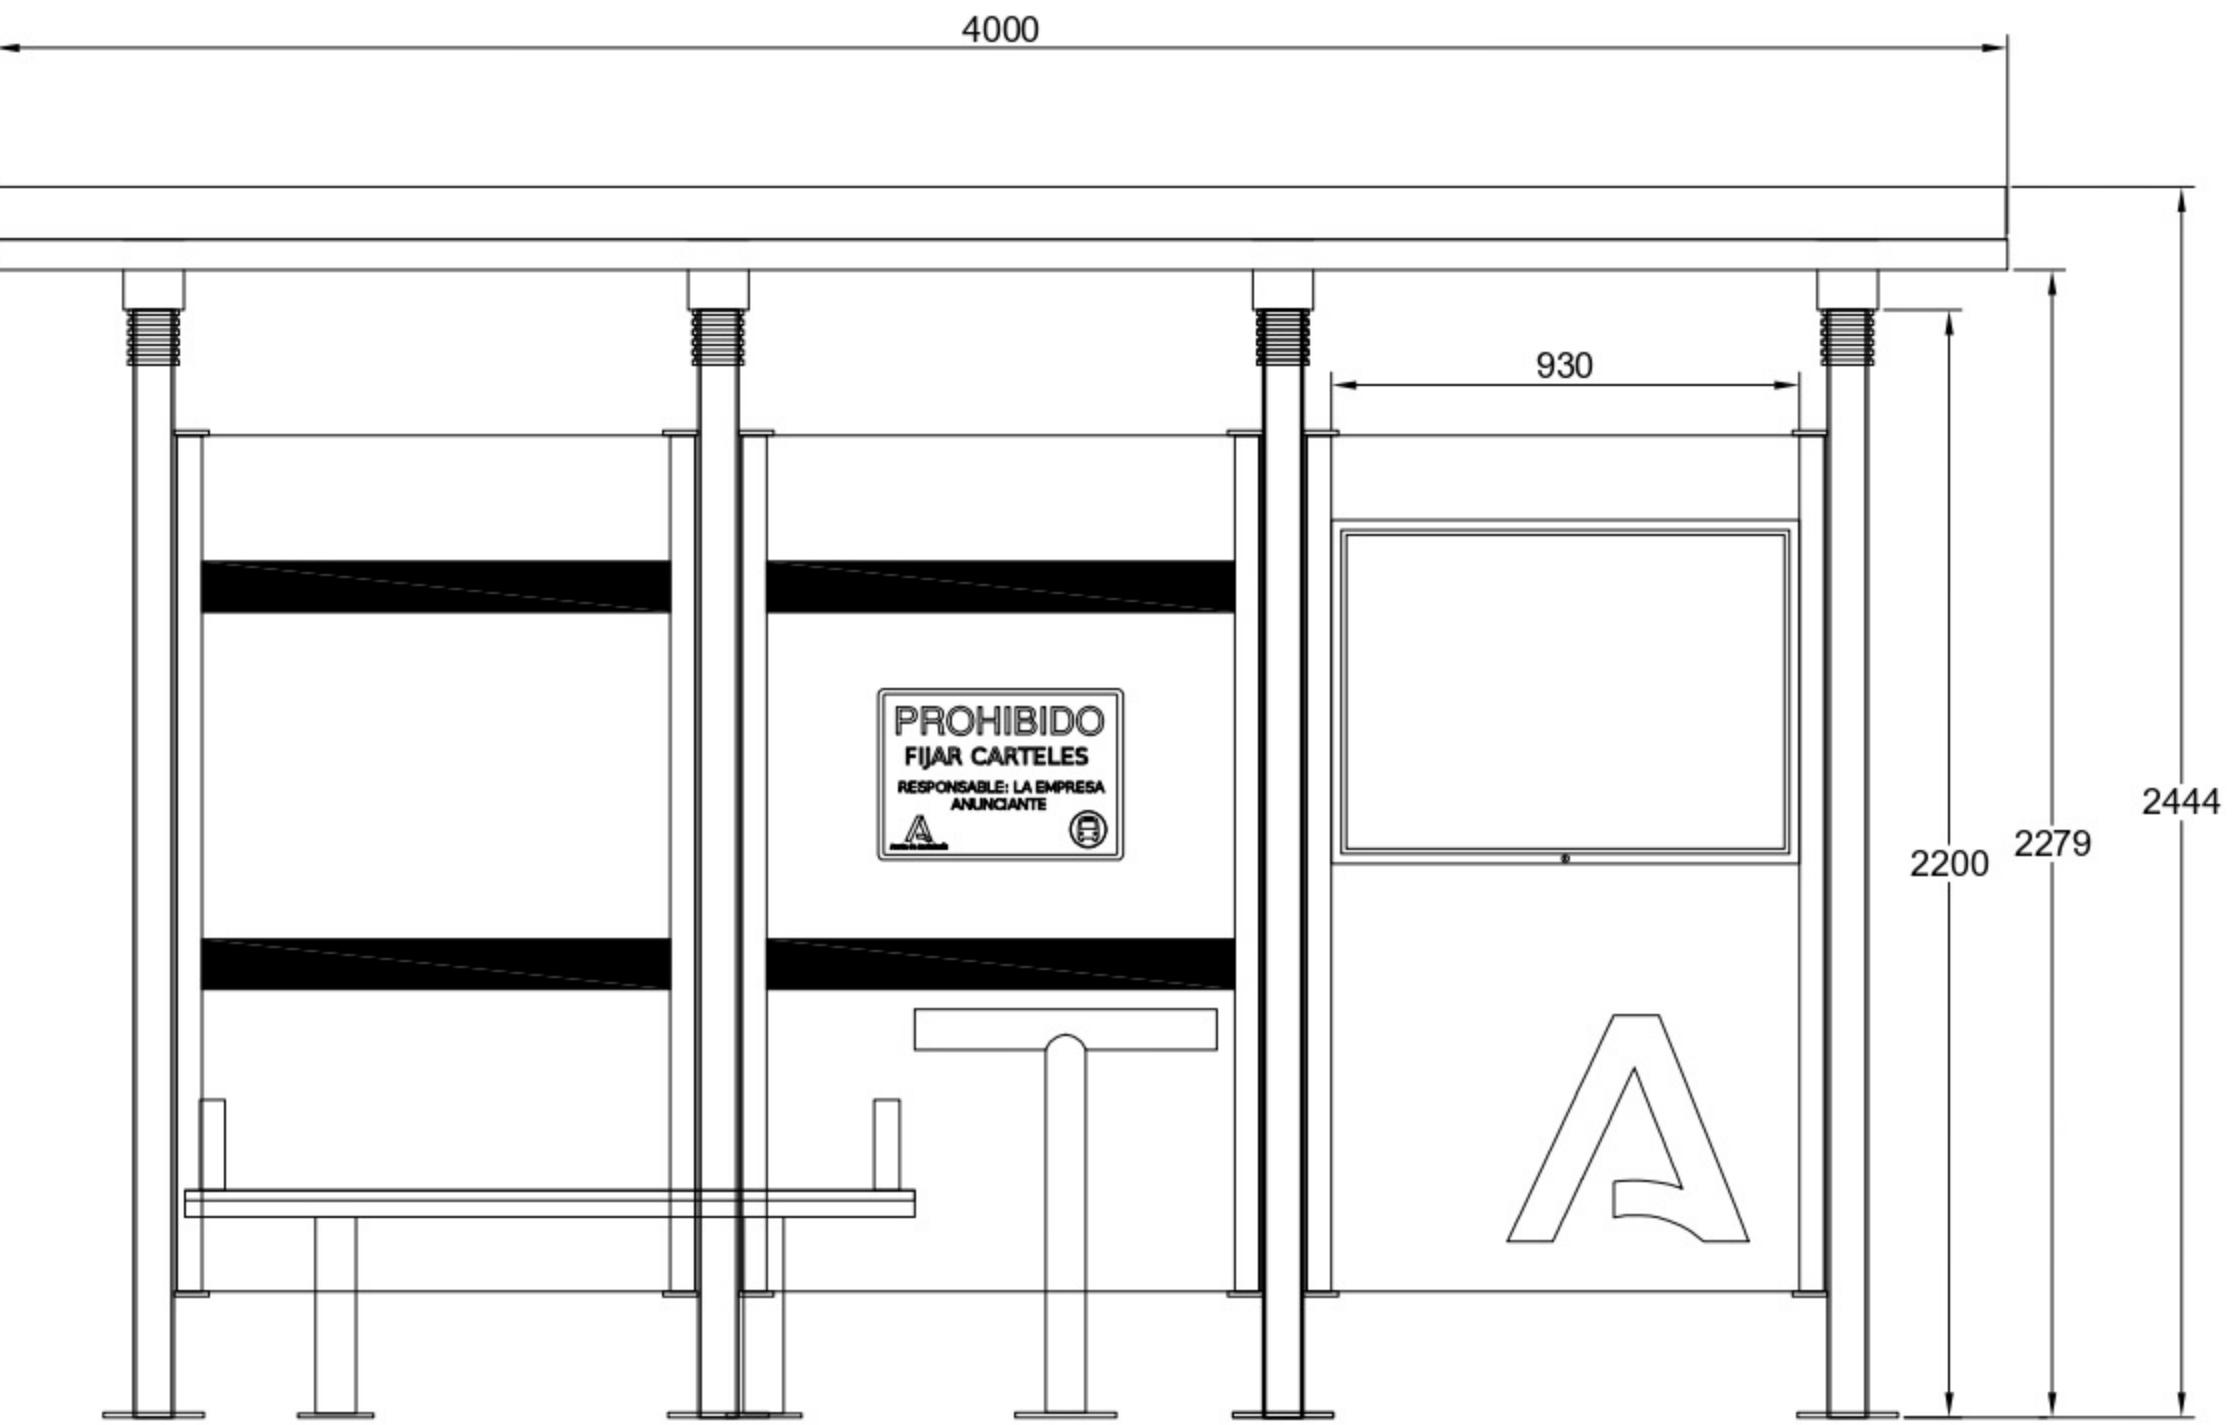

ALZADO

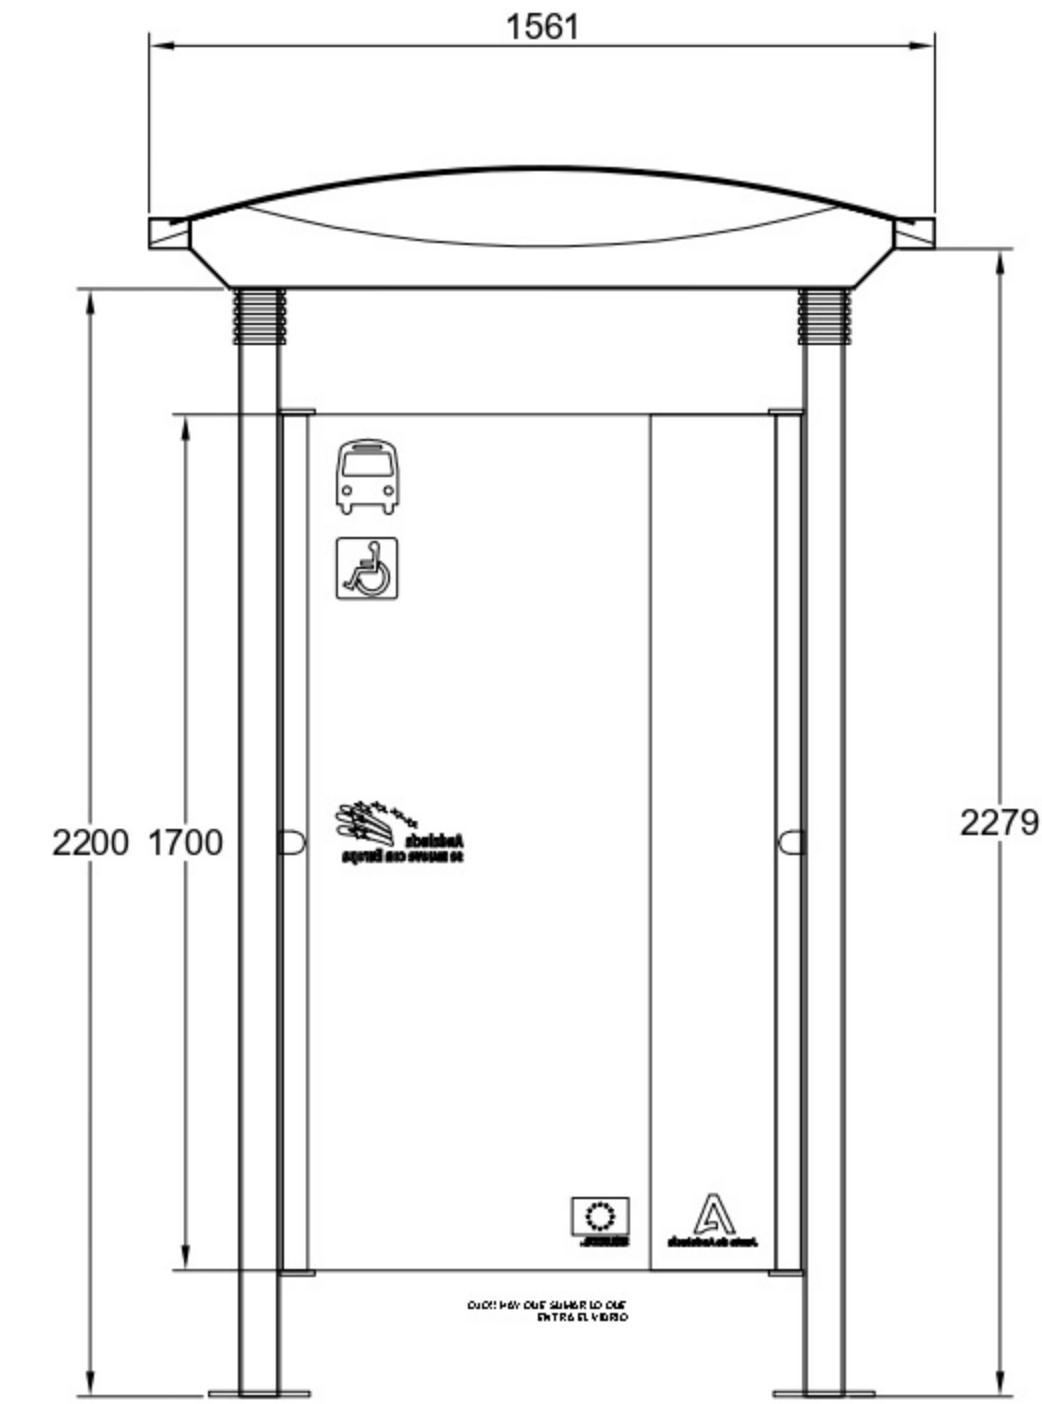

LATERAL IZDO

